


РАЗДЕЛ 2. ПЛАН-СХЕМА РАЗМЕЩЕНИЯ ШКОЛЫ-ИНТЕРНАТА № 19 ОАО «РЖД» ПО ОТНОШЕНИЮ К УЛИЧНО-ДОРОЖНОЙ СЕТИ

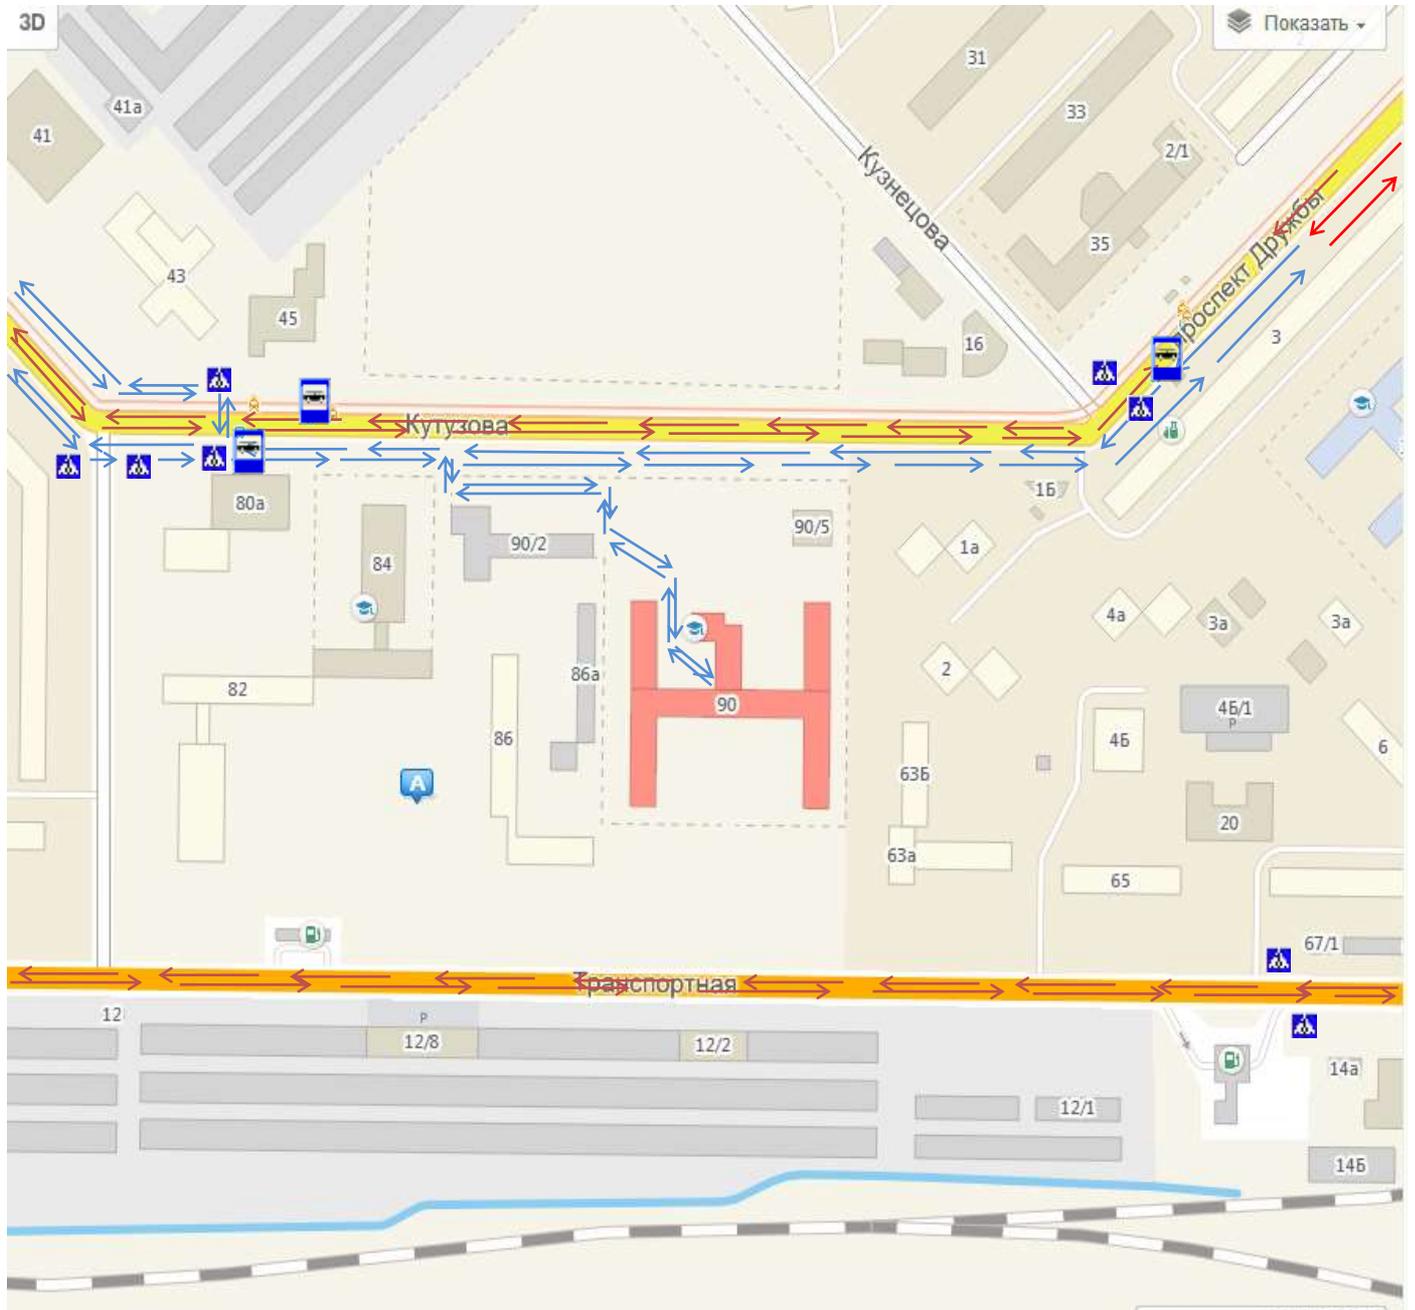

Условные обозначения

-  Здание Учебного корпуса Школы-интерната № 19 ОАО «РЖД»
-  Здания учреждений, предприятий
-  Жилая застройка
-  Направление движения воспитанников в (из) школы-интерната
-  Направление движения транспортных средств
-  Остановка автобуса, трамвая
-  Пешеходный переход